



WIDOKI - TOALETA DLA OSÓB NIEPEŁNOSPRAWNYCH
SKALA 1:20


WIDOK 1

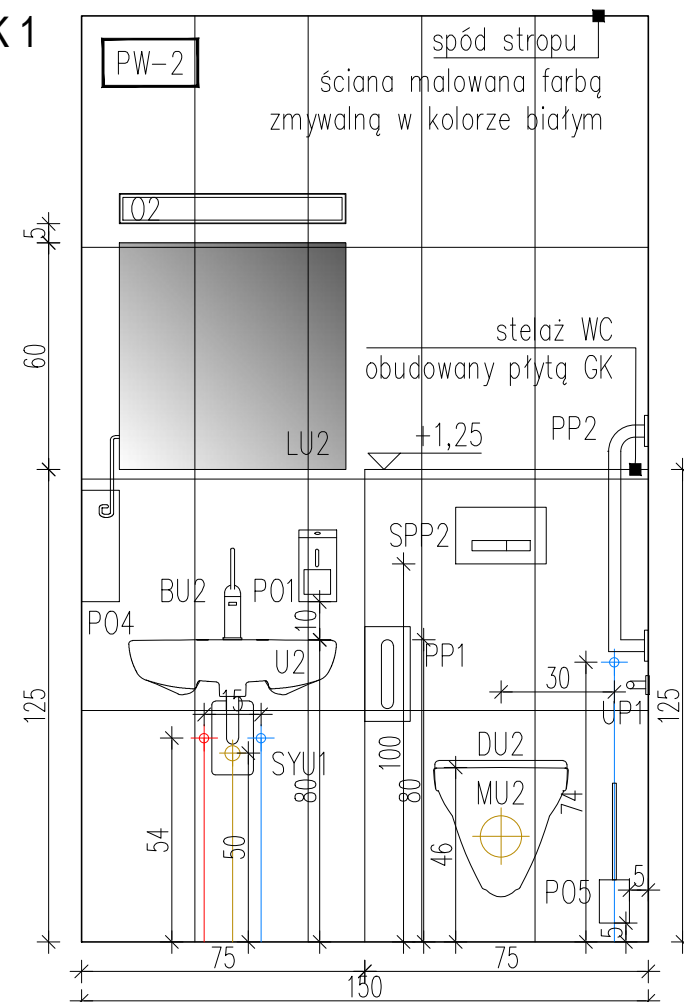

WIDOK 3

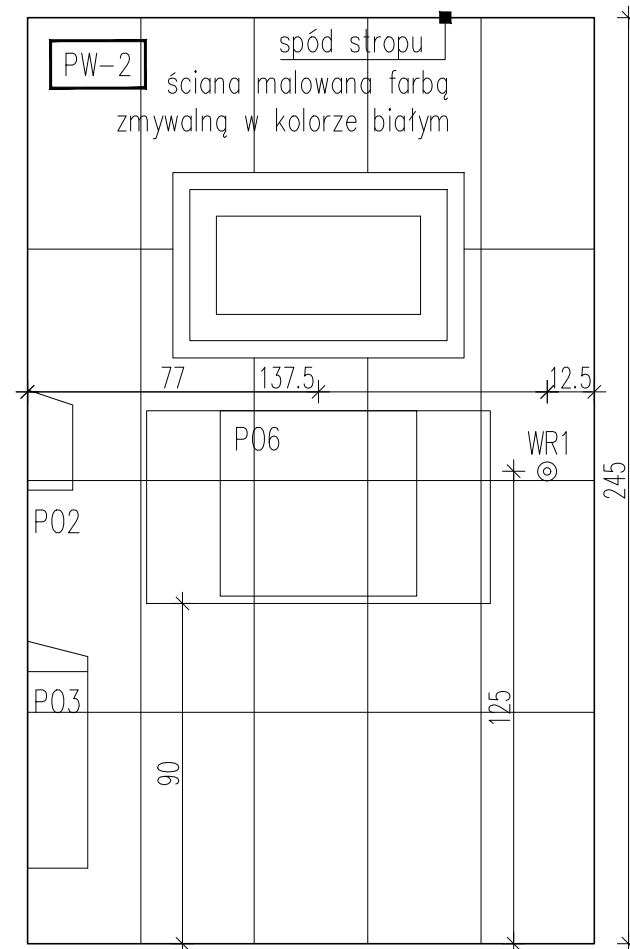

WIDOK 2

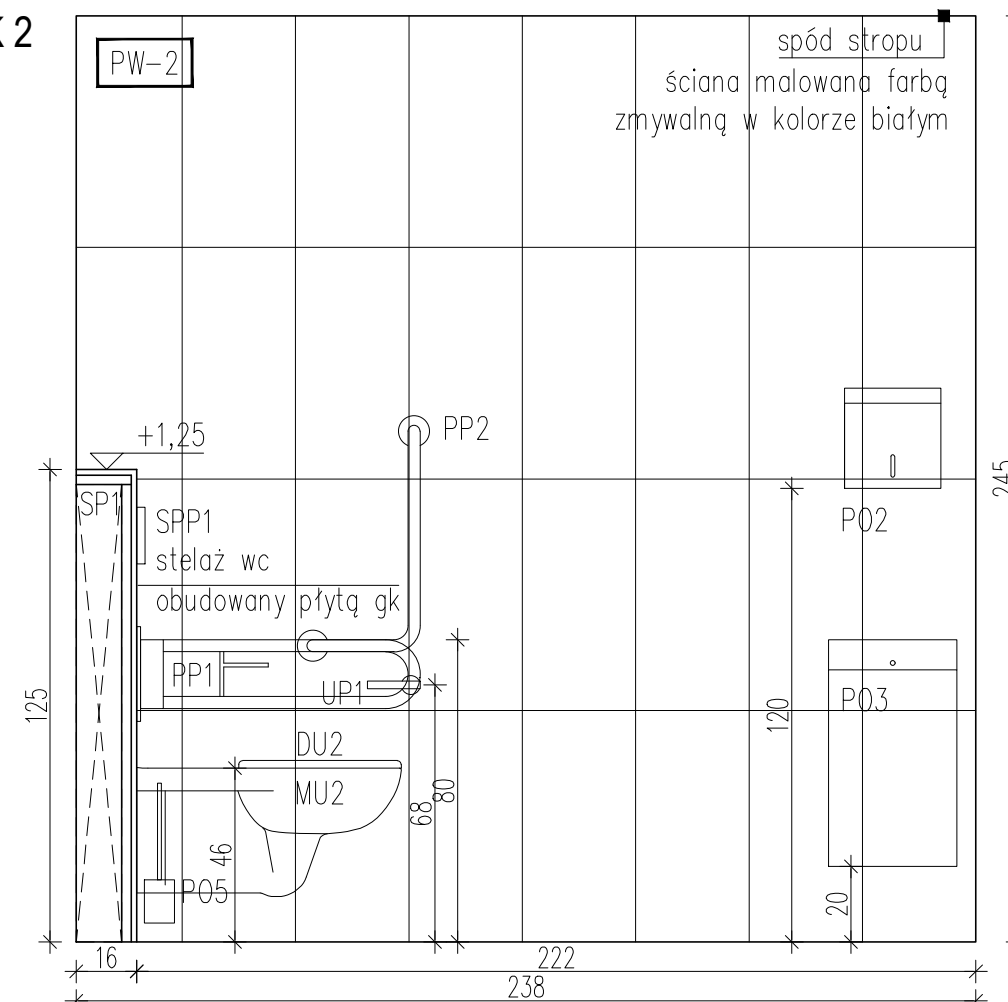

WIDOK 4

