



WIDOKI - POMIESZCZENIE OGÓLNE
SKALA 1:20


WIDOK 1

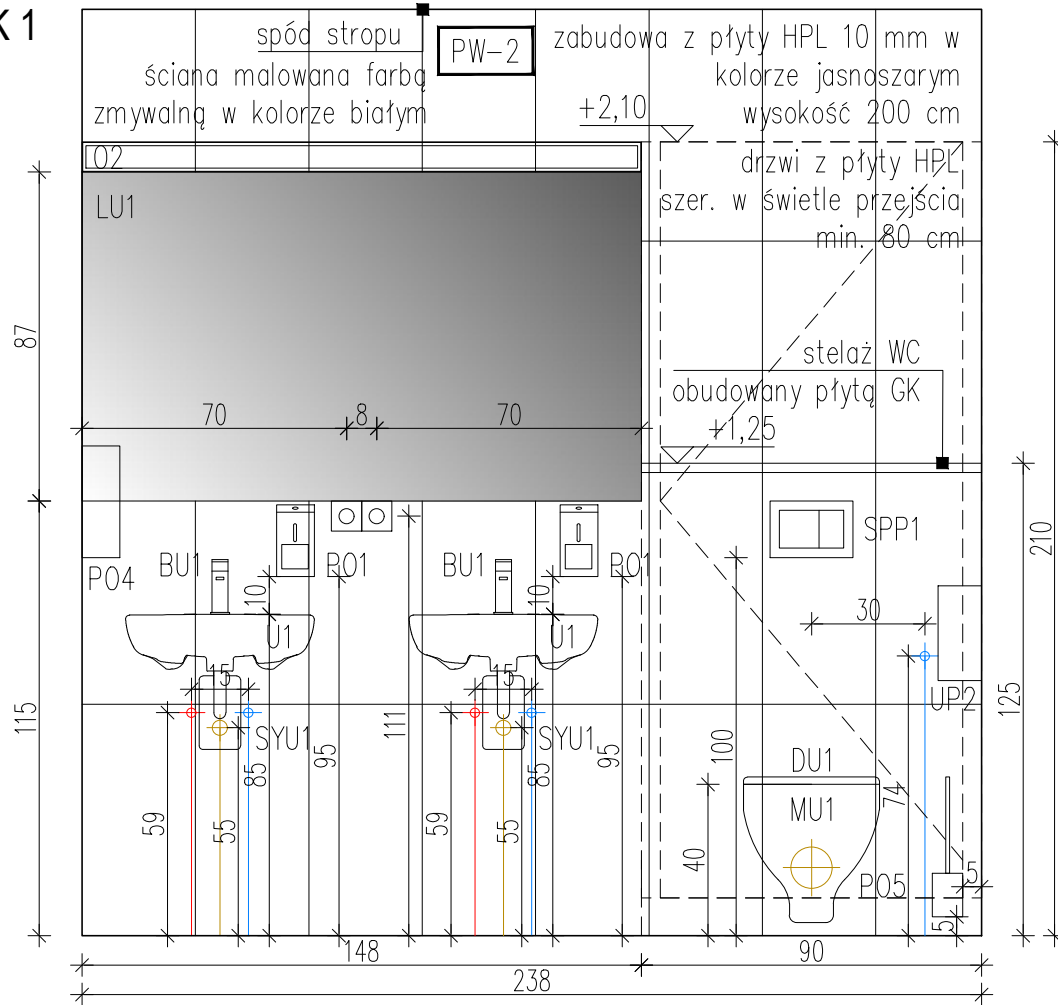

WIDOK 2

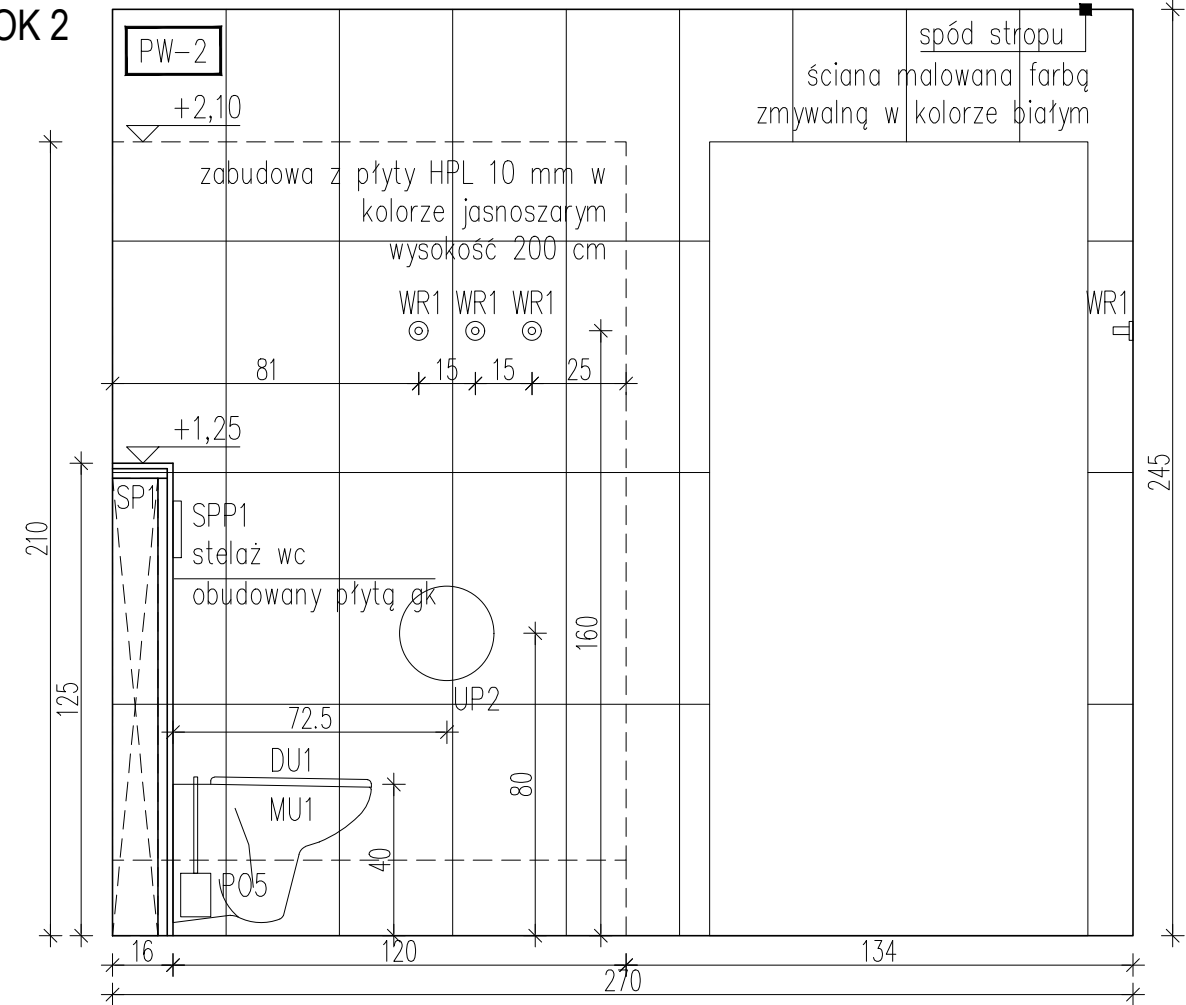

WIDOK 3

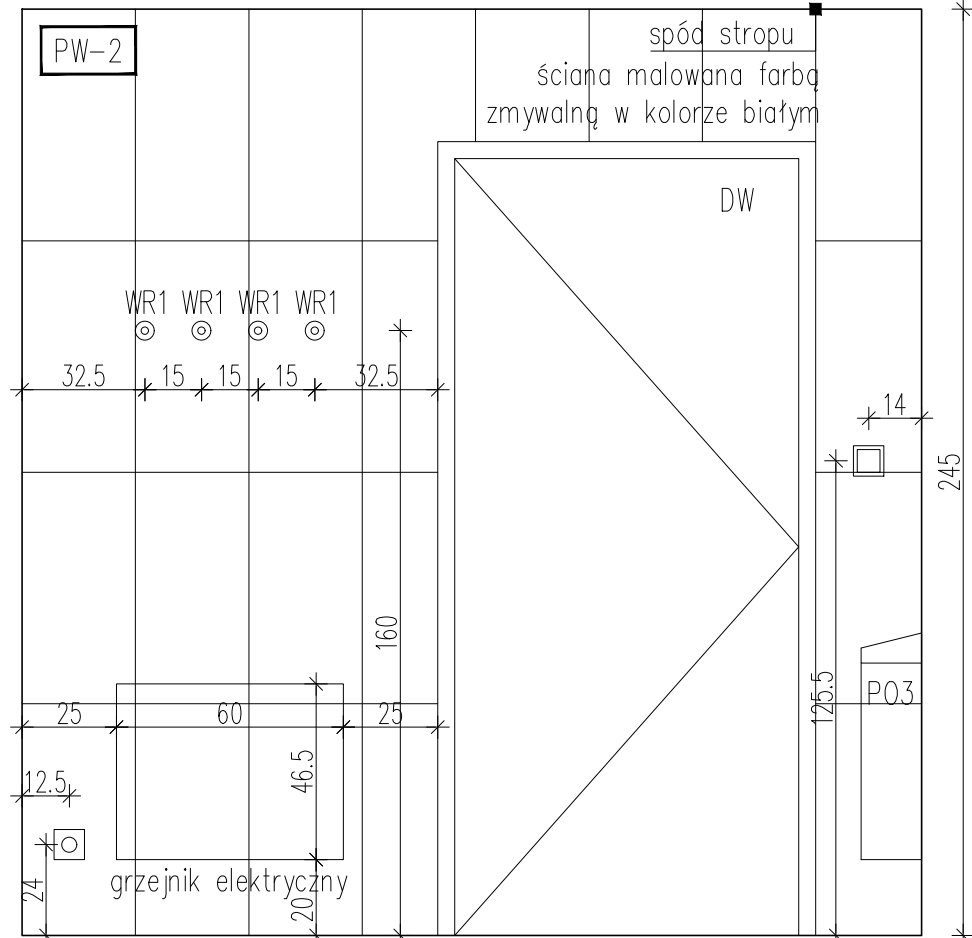

WIDOK 4

